



- ・水揚時は、トラックの出入口を ①トラックスケールの入口 ②3号と4号の間 ③1号避難タワー前のみとし、それ以外は閉鎖します。
- ・誘導員を ②の出入口 ③の出口 現場の3 tスケール付近に配置しました。
- ・水揚時は、トラックスケールから1号避難タワー前の出口まで一方通行としました。

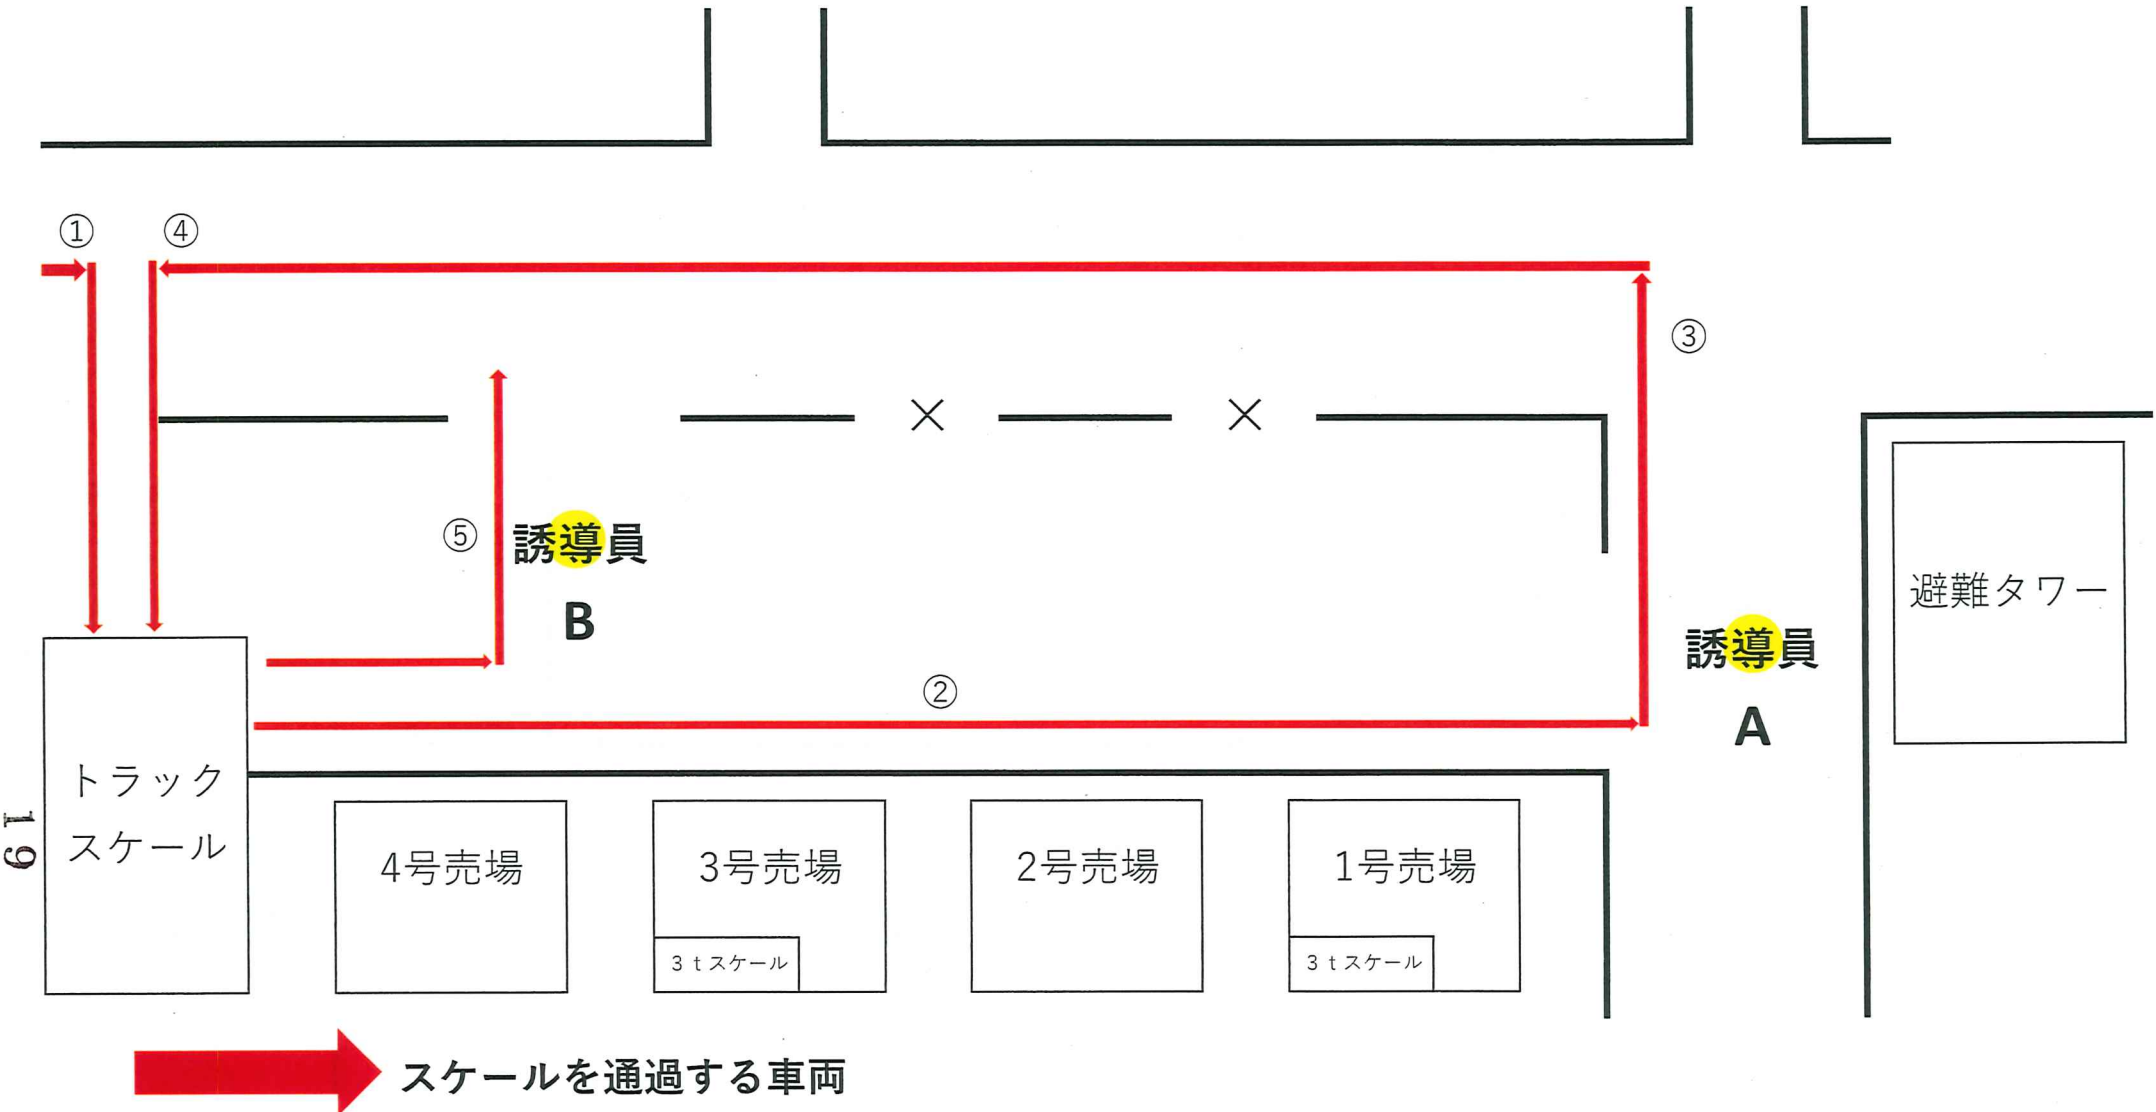



- ・ 誘導員Aは誘導員Bに冷凍魚を積んでスケールに向かう車両のナンバーを無線で伝える。
- ・ 誘導員Bは誘導員Aから連絡を受けた車両がスケールに乗った事を確認。
- ・ 誘導員C 小秤した冷凍魚の確認（計量証明書、現物、BOXの本数）
- ・ 誘導員Cは誘導員Aに小秤車両が1号出口に向かうことを伝え、AはCにトラックスケールに向かう小秤車両のナンバーを無線で伝える。

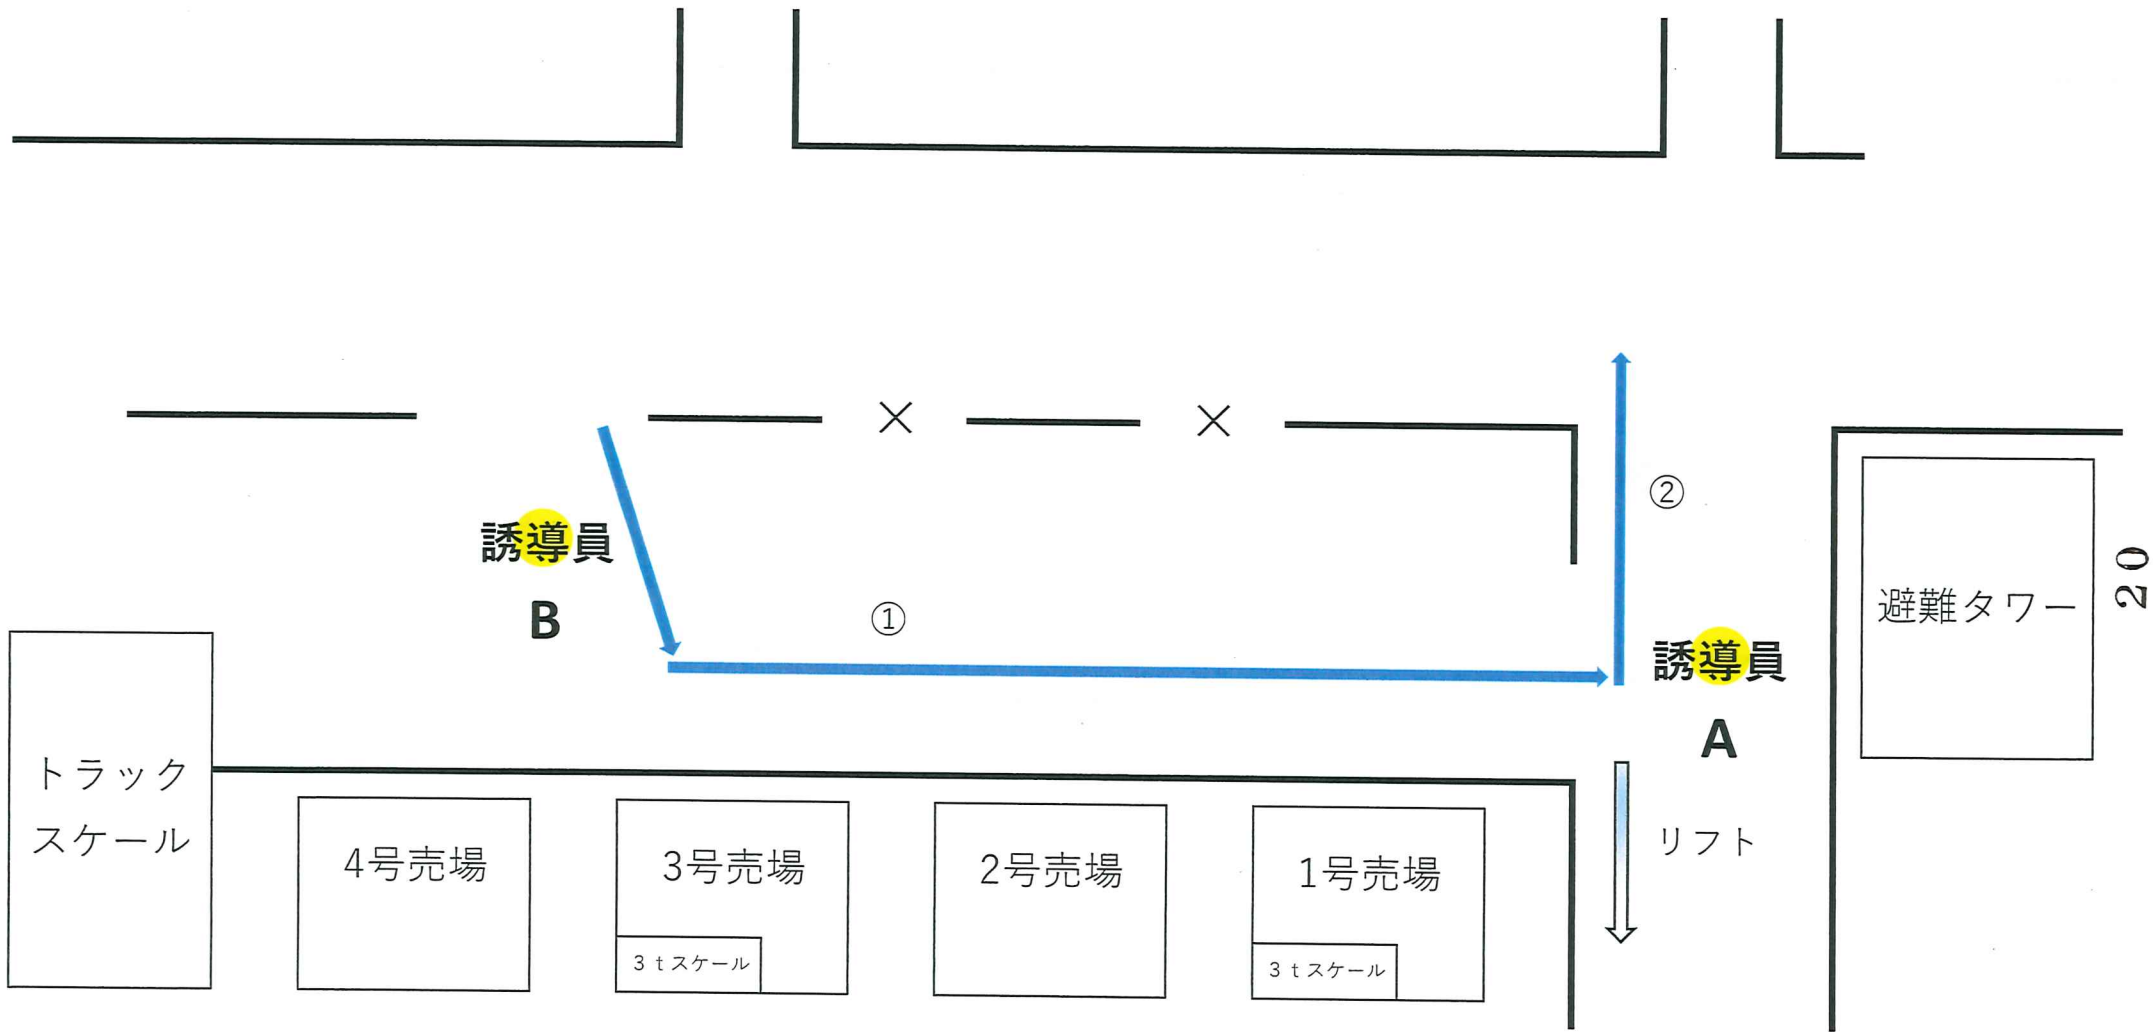

スケールを通過しない車両

- ・ 誘導員A 市内へ出る車両のウイングを開けて確認。
新港冷蔵庫へリフトで冷凍魚を運ぶ場合は、計量証明書と現物を確認。

カメラ配置

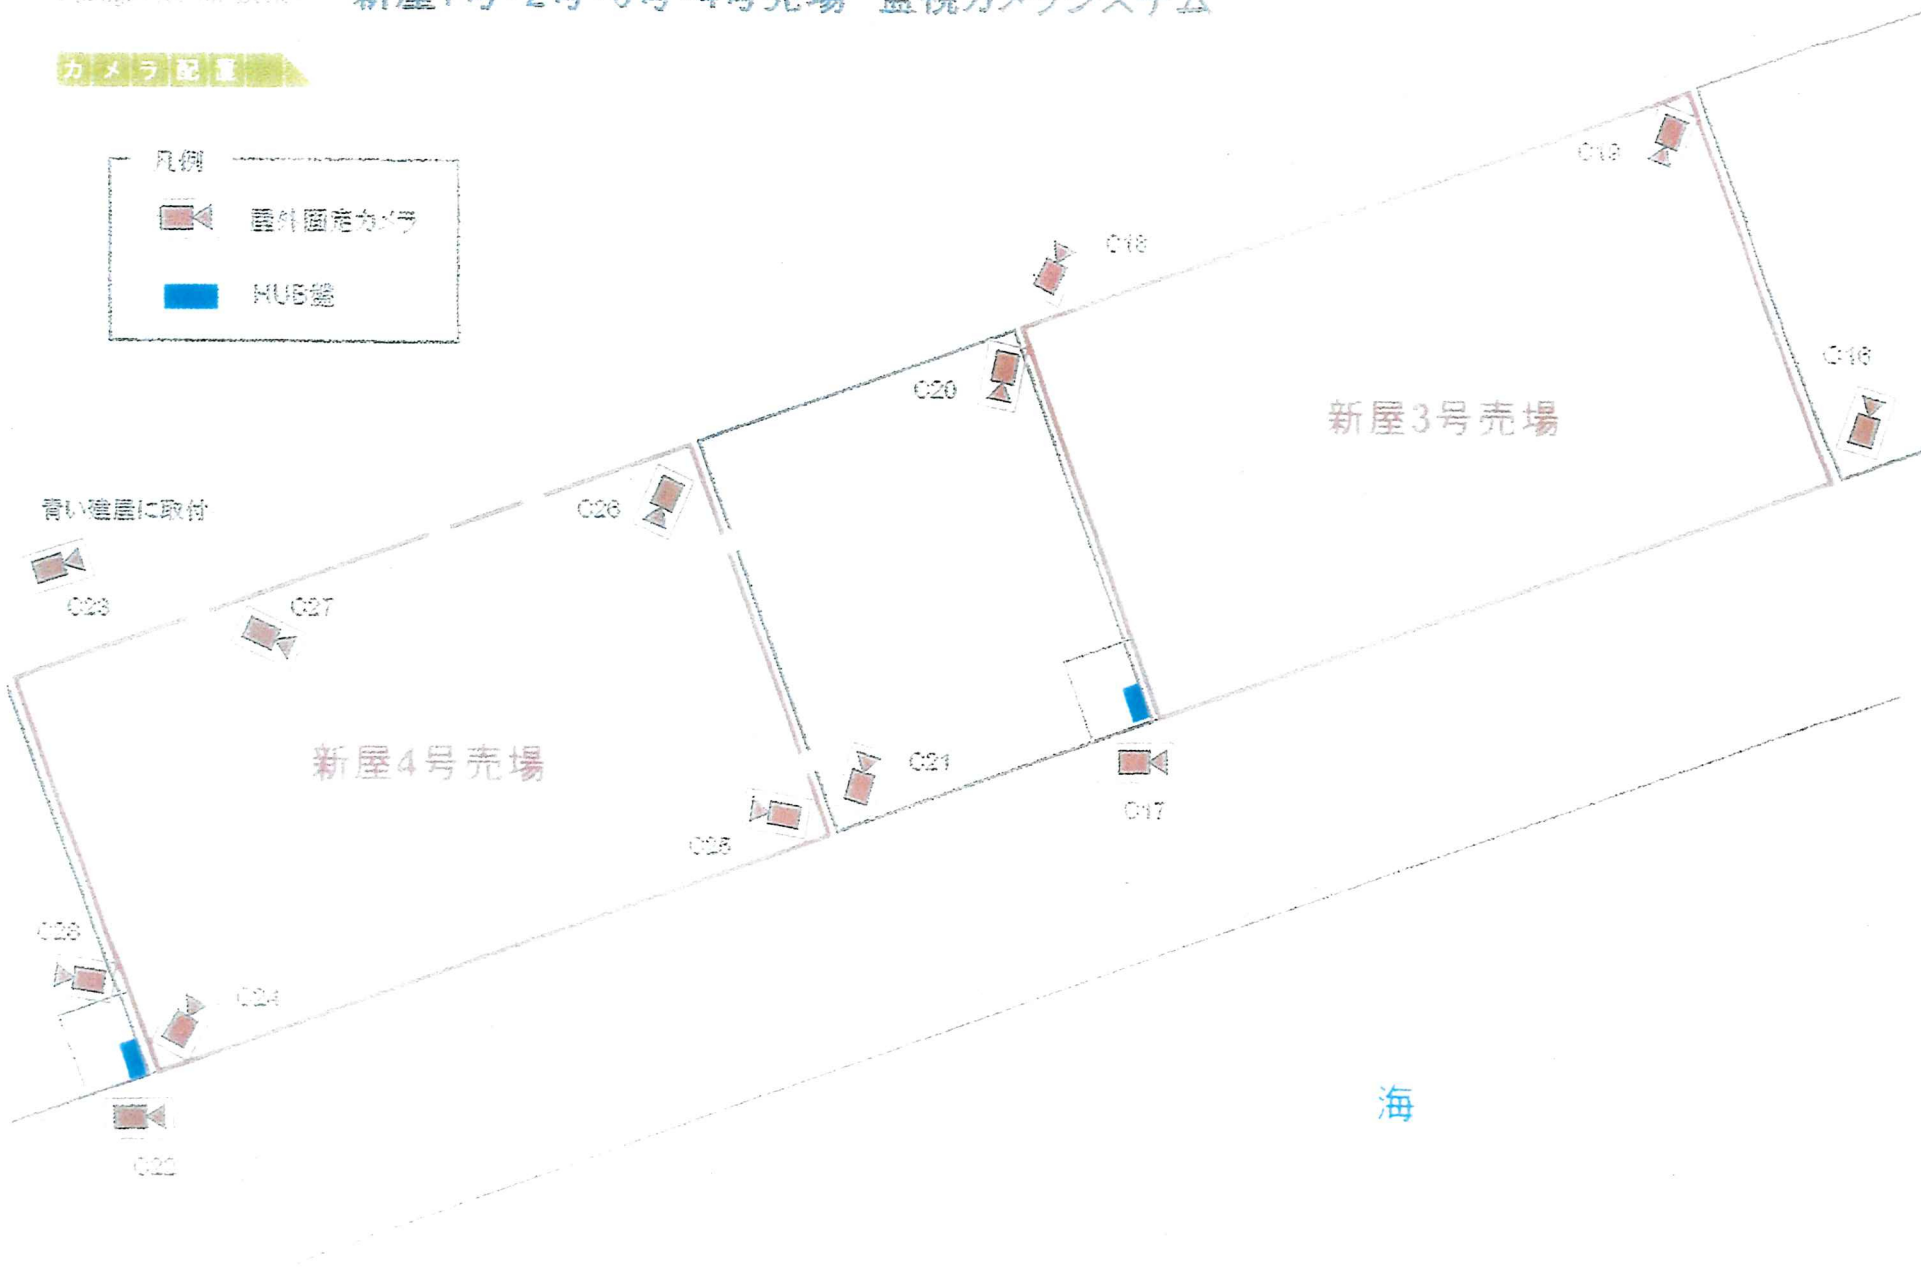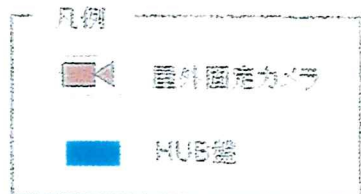

焼津漁業協同組合殿向け
 新屋1号・2号・3号・4号売場 監視カメラシステム

カメラ配置

